



LE CLOS DUNANT




135, rue de la Croix-Rouge - 69360 SOLAIZE




MAISON C - TABLEAU DE SURFACES


	RDC		R+1
Entrée	5,29 m ²	Dgt	8,03 m ²
WC	1,84 m ²	Salle de bain	5,26 m ²
Buanderie	2,67 m ²	Chambre 1+dche+drssg	17,49 m ²
Placard	0,96 m ²	Chambre 2+drssg	13,50 m ²
Technique	0,98 m ²	Chambre 3+pl	11,88 m ²
Séjour / Cuisine	62,17 m ²	Chambre 4+pl	10,56 m ²
SOUS-TOTAL SHAB	73,91 m²	SOUS-TOTAL SHAB	66,72 m²
TOTAL SHAB	140,63 m²		
Terrasse	12,60 m ²		
Jardin	234,53 m ²		

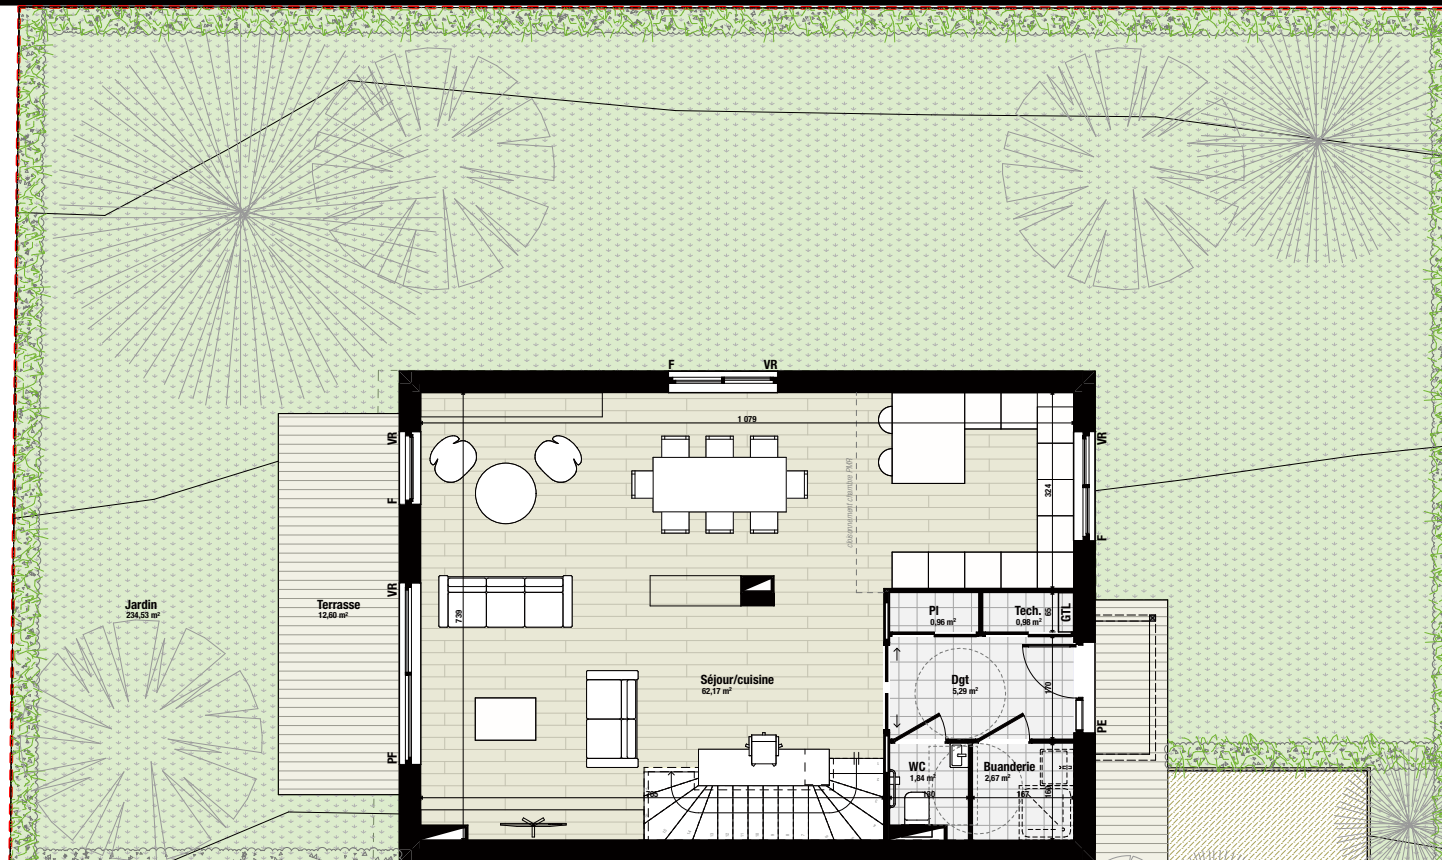

RDC

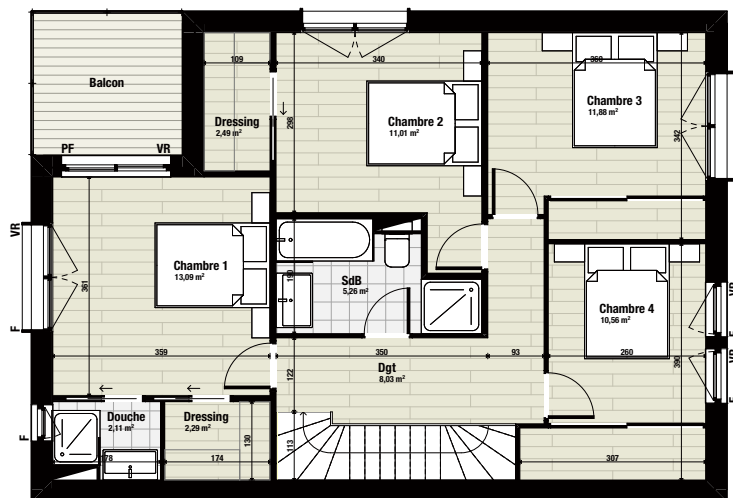

R+1

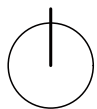

Plans de pré-commercialisation en l'état de futur achèvement susceptibles de subir des modifications pour des raisons de construction ou d'amélioration. Les surfaces sont données à titre indicatif sous réserve des tolérances d'exécution, tant en ce qui concerne les dimensions libres que les équipements, dispositifs et appareillages techniques ne sont pas nécessairement représentés. Les illustrations sont non contractuelles. Ces plans ne sont en aucun cas des plans d'exécution et ne peuvent en aucun cas être utilisés pour réaliser la construction.

